


Grundriss Dachgeschoss

2 Penthäuser mit Dachterrasse · ca. 55,00 m² je Wohnung · Maßstab 1:100

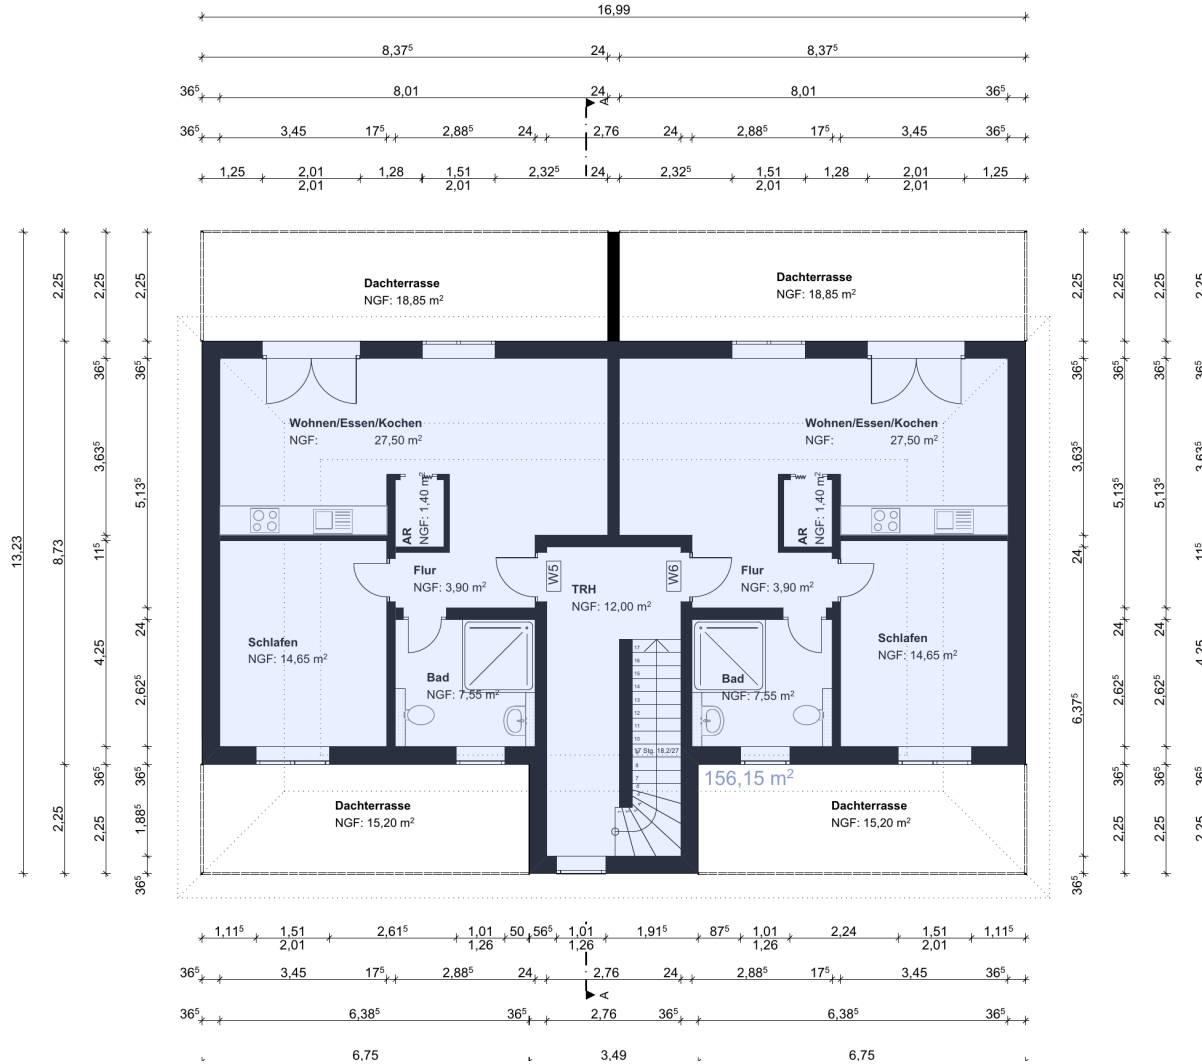

Unverbindliche Darstellung aus der Genehmigungsplanung (Bauantrag). Maß- und Flächenangaben sind ca.-Werte; maßgeblich sind Baubeschreibung und notarieller Kaufvertrag. Änderungen aufgrund von Bauauflagen und statischen Erfordernissen vorbehalten.